



# PRZEKROJE NORMALNE 1:50


w km 0+208-0+490; 0+700-0+753; 0+997-1+000,1; 1+055,26-1+086,76; 1+611-1+638

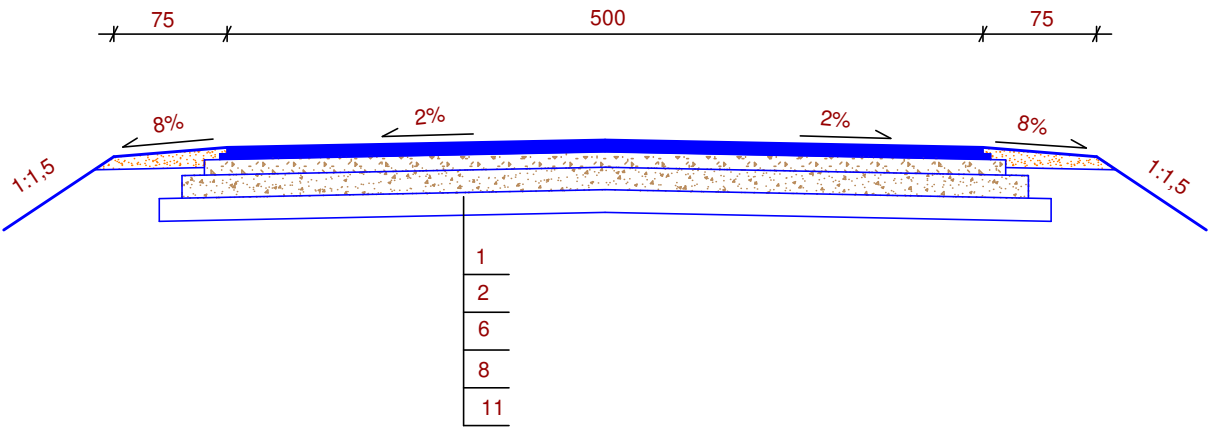


w km 1+106,76-1+170

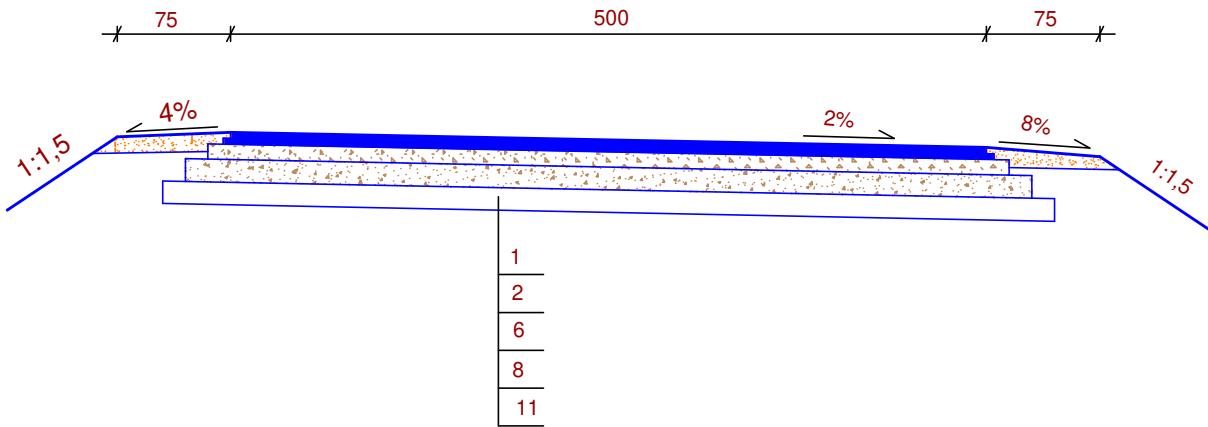


w km 0+490-0+700; 0+753-0+997

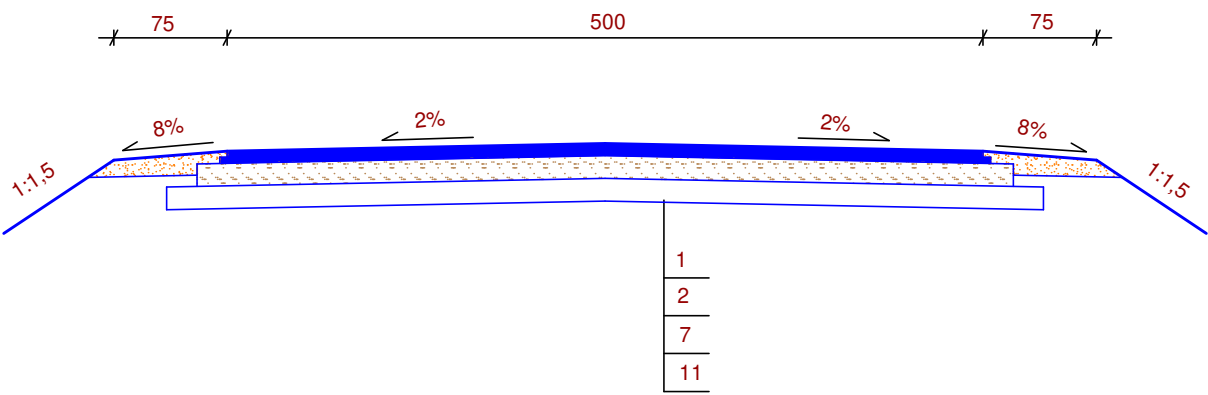

w km 1+170-1+184,34

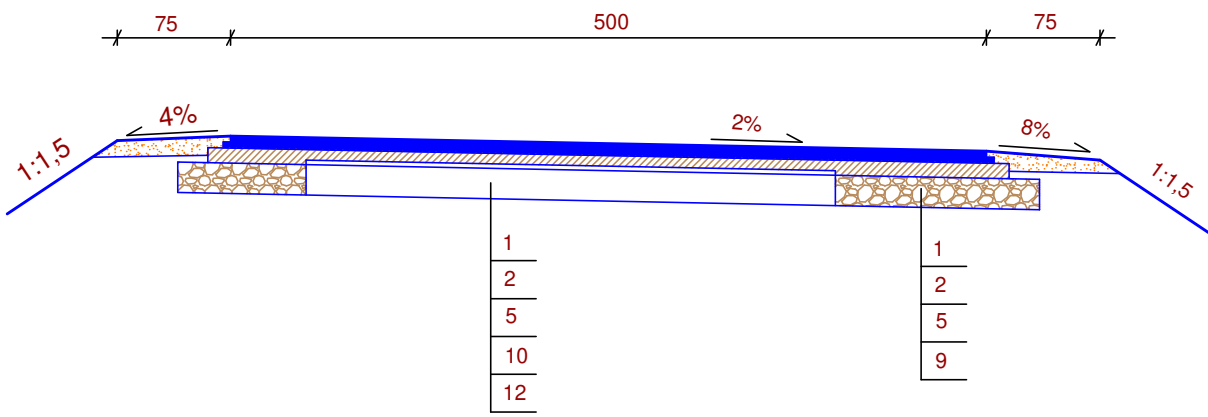

w km 1+020,10-1+035,26

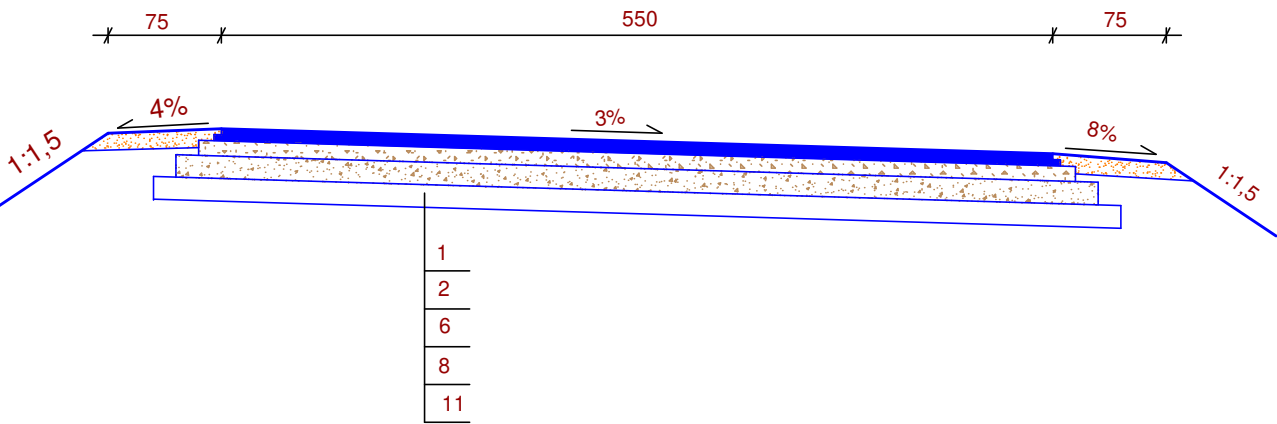

Tytuł:	PRZEKROJE NORMALNE	
Obiekt:	Przebudowa drogi gminnej Nr 104184B Nieciki - Szymany	
Lokalizacja:	Odcinek drogi w km 0+208-1+658; Gmina Wąsosz	
Projektant:		
Rys. nr: 4.1	Skala: 1:50	Data: 10.11.2021r.