



PRZEKROJE NORMALNE 1:50


w km 1+204,34-1+237,46; 1+638-1+658

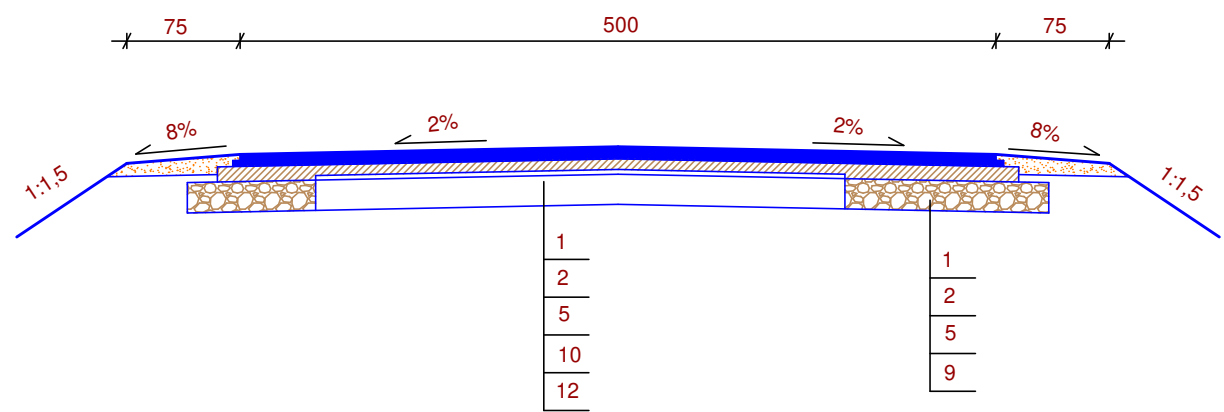


w km 1+321,50-1+359,30

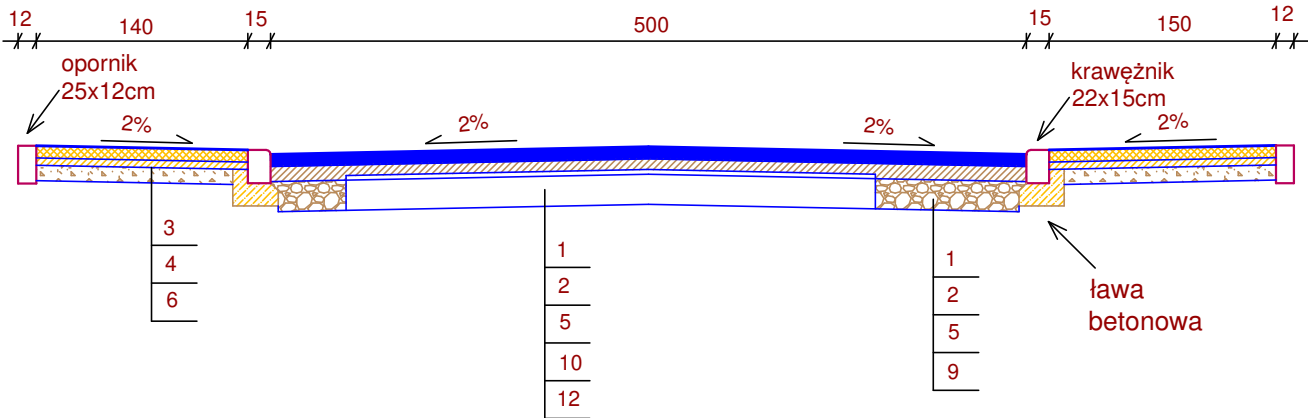


w km 1+257,46-1+269,56

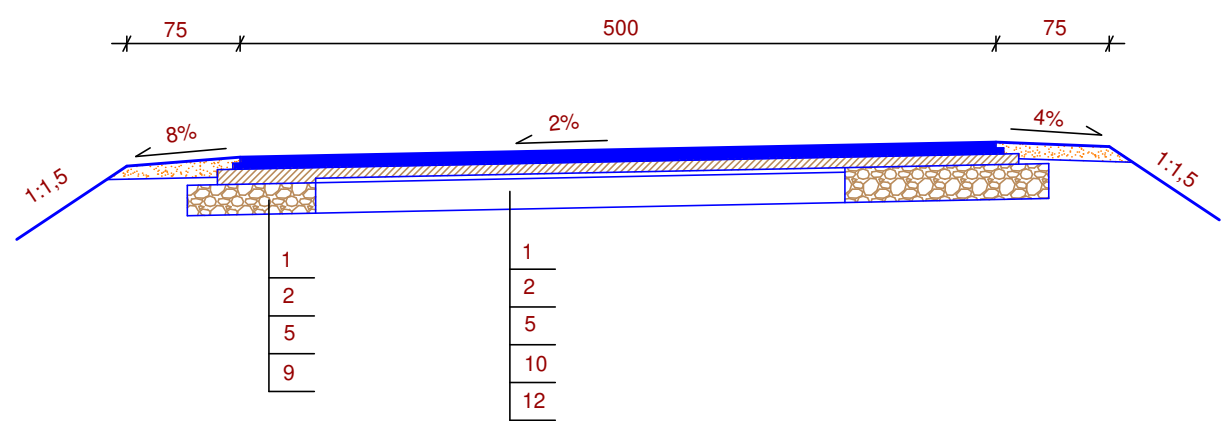

w km 1+507-1+611

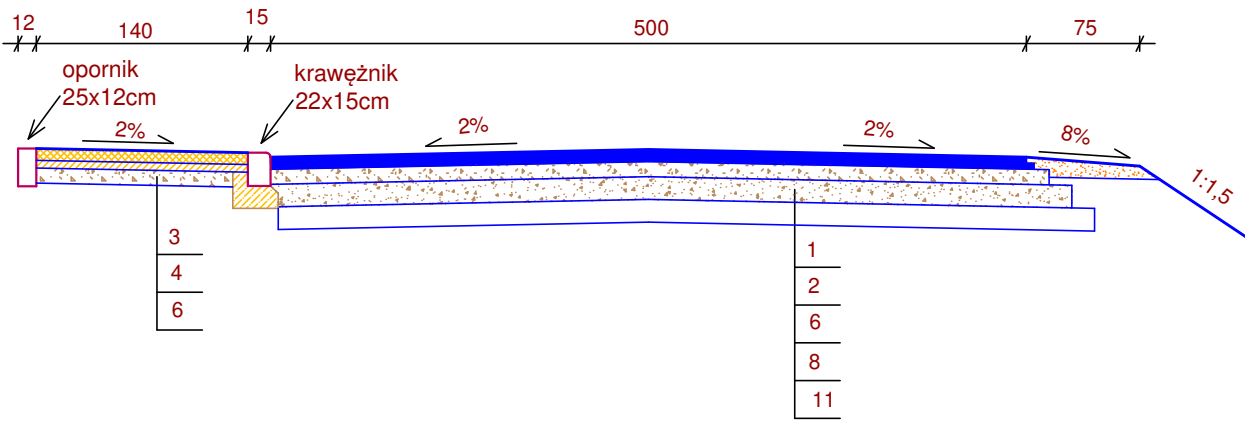

w km 1+289,56-1+321,50; 1+359,30-1+507

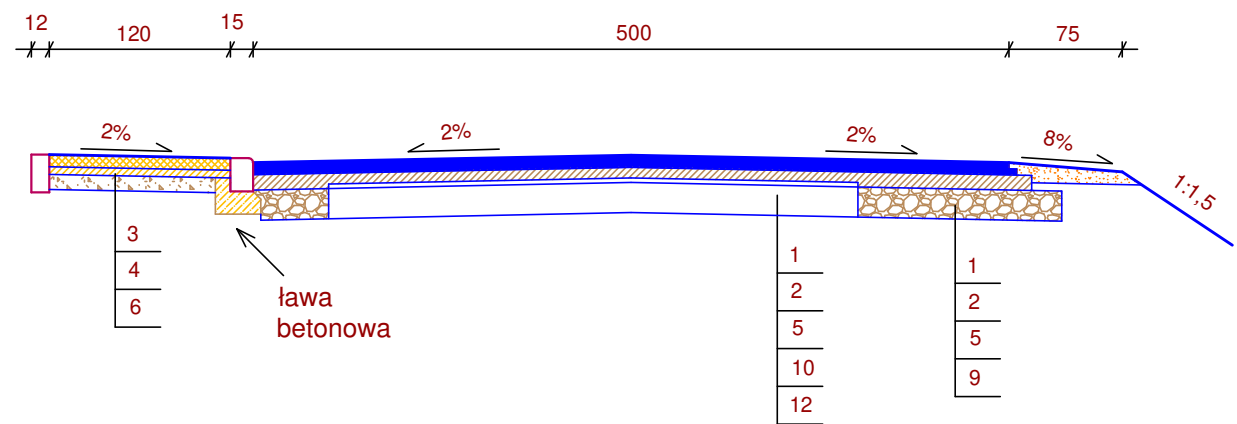

LEGENDA

1. Warstwa ścieralna z betonu asfaltowego o grubości 4cm
2. Warstwa wiążąca z betonu asfaltowego o grubości 4cm
3. Nawierzchnia z kostki brukowej betonowej grubości 8cm
4. Podsypka cementowo-piaskowa o grubości 5cm
5. Wyrównanie podbudowy kruszywem łamanym
6. Górna warstwa podbudowy z kruszywa łamanego o grubości 10cm
7. Górna warstwa podbudowy z kruszywa łamanego o średniej grubości 15cm
8. Dolna warstwa podbudowy z kruszywa łamanego o średniej grubości 15cm
9. Dolna warstwa podbudowy z kruszywa łamanego o grubości 20cm
10. Istniejąca nawierzchnia bitumiczna o średniej grubości 3cm
11. Istniejąca podbudowa z kruszywa naturalnego o średniej grubości 15cm
12. Istniejąca podbudowa z kruszywa naturalnego o średniej grubości 20cm

Tytuł:	PRZEKROJE NORMALNE	
Obiekt:	Przebudowa drogi gminnej Nr 104184B Nieciki - Szymany	
Lokalizacja:	Odcinek drogi w km 0+208-1+658; Gmina Wąsosz	
Projektant:		
Rys. nr:	4.2	Skala: 1:50
		Data: 10.11.2021r.