



# PRZEPUST Ø50CM Z HDPE SN8 1:50


PRZĘKRÓJ PODŁUŻNY

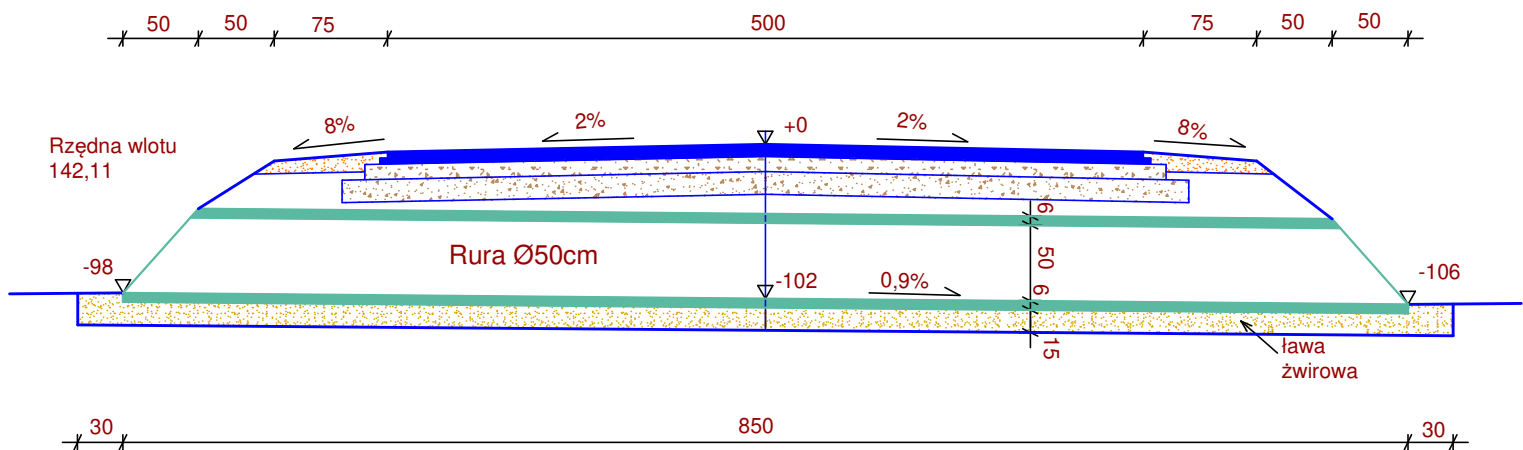

WIDOK OD STRONY WLOTU

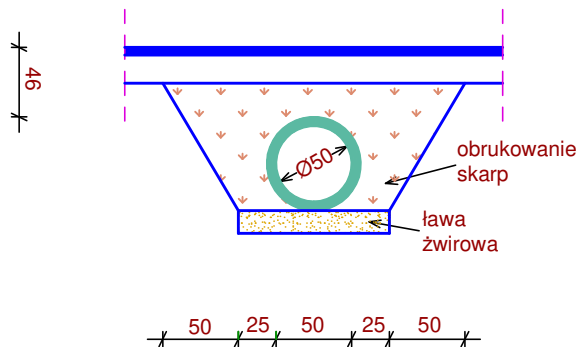

WIDOK Z GÓRY

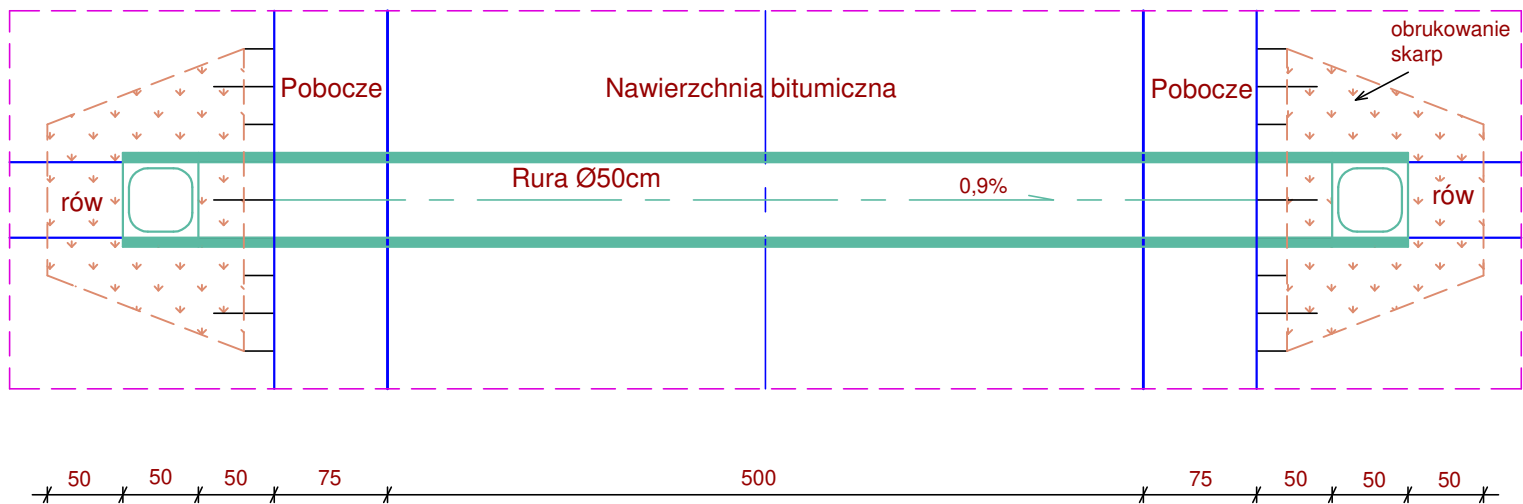

Tytuł:	PRZEPUST Ø50CM Z RUR HDPE	
Obiekt:	Przebudowa drogi gminnej Nr 104184B Nieciki - Szymany	
Lokalizacja:	Odcinek drogi w km 0+208-1+658; Gmina Wąsosz	
Projektant:		
Rys. nr: 5	Skala: 1:50	Data: 10.11.2021r.