


PROJEKT STAŁEJ  
ORGANIZACJI RUCHU  
1:500

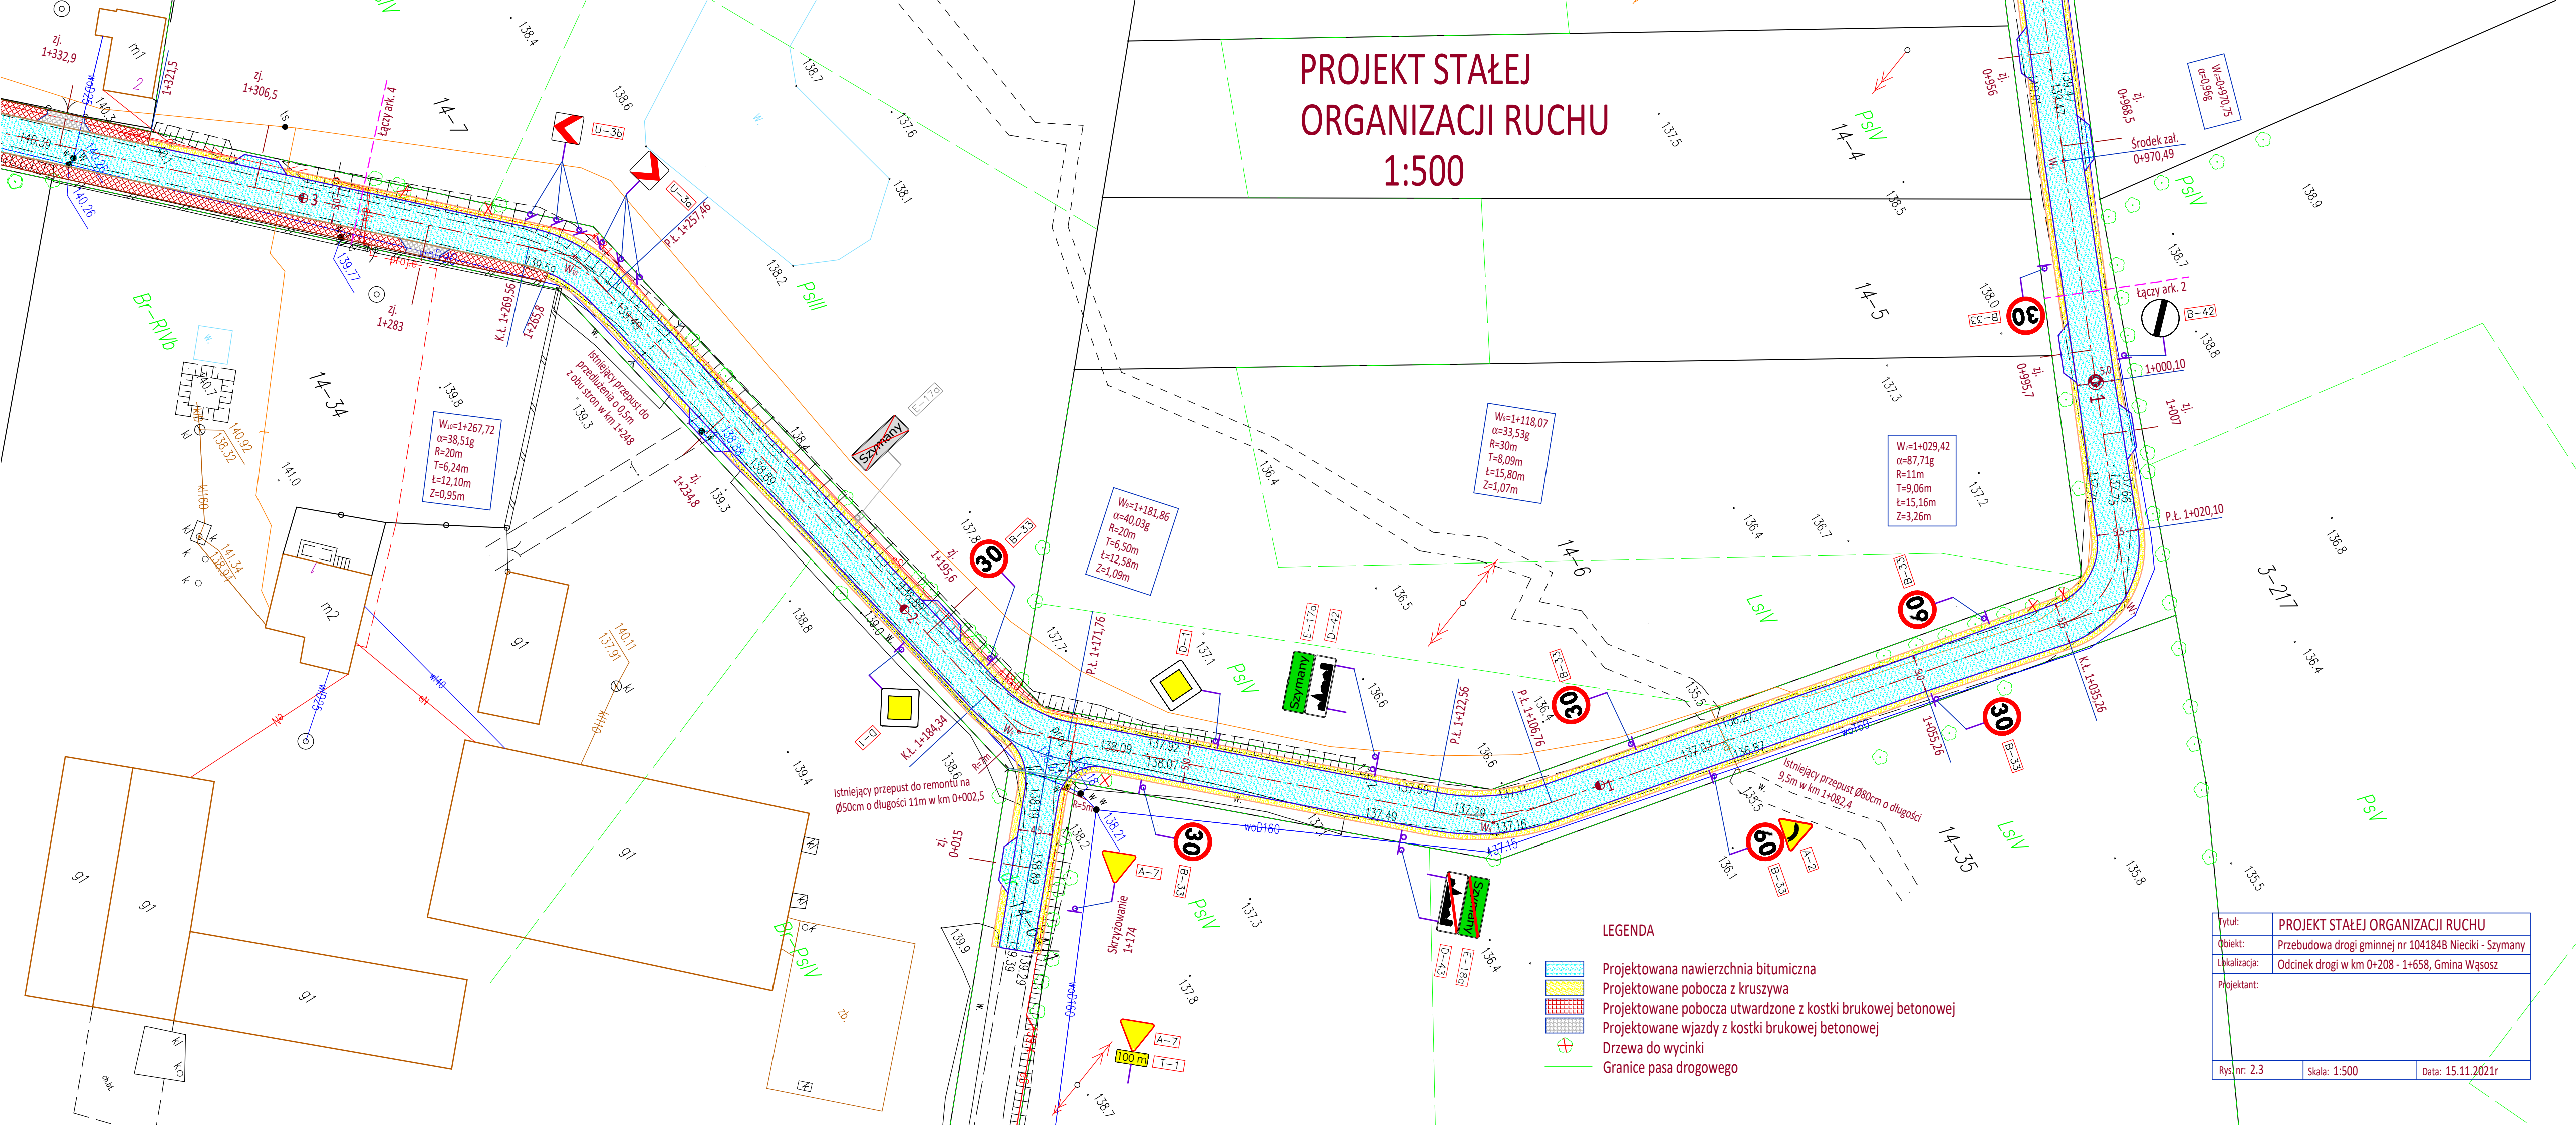

LEGENDA

- Projektowana nawierzchnia bitumiczna
- Projektowane pobocza z kruszywa
- Projektowane pobocza utwardzone z kostki brukowej betonowej
- Projektowane wjazdy z kostki brukowej betonowej
- Drzewa do wycinki
- Granice pasa drogowego

Tytuł:	PROJEKT STAŁEJ ORGANIZACJI RUCHU	
Obiekt:	Przebudowa drogi gminnej nr 104184B Niecki - Szymany	
Lokalizacja:	Odcinek drogi w km 0+208 - 1+658, Gmina Wąsosz	
Projektant:		
Rys. nr: 2.3	Skala: 1:500	Data: 15.11.2021r