


PLAN SYTUACYJNY

1:500

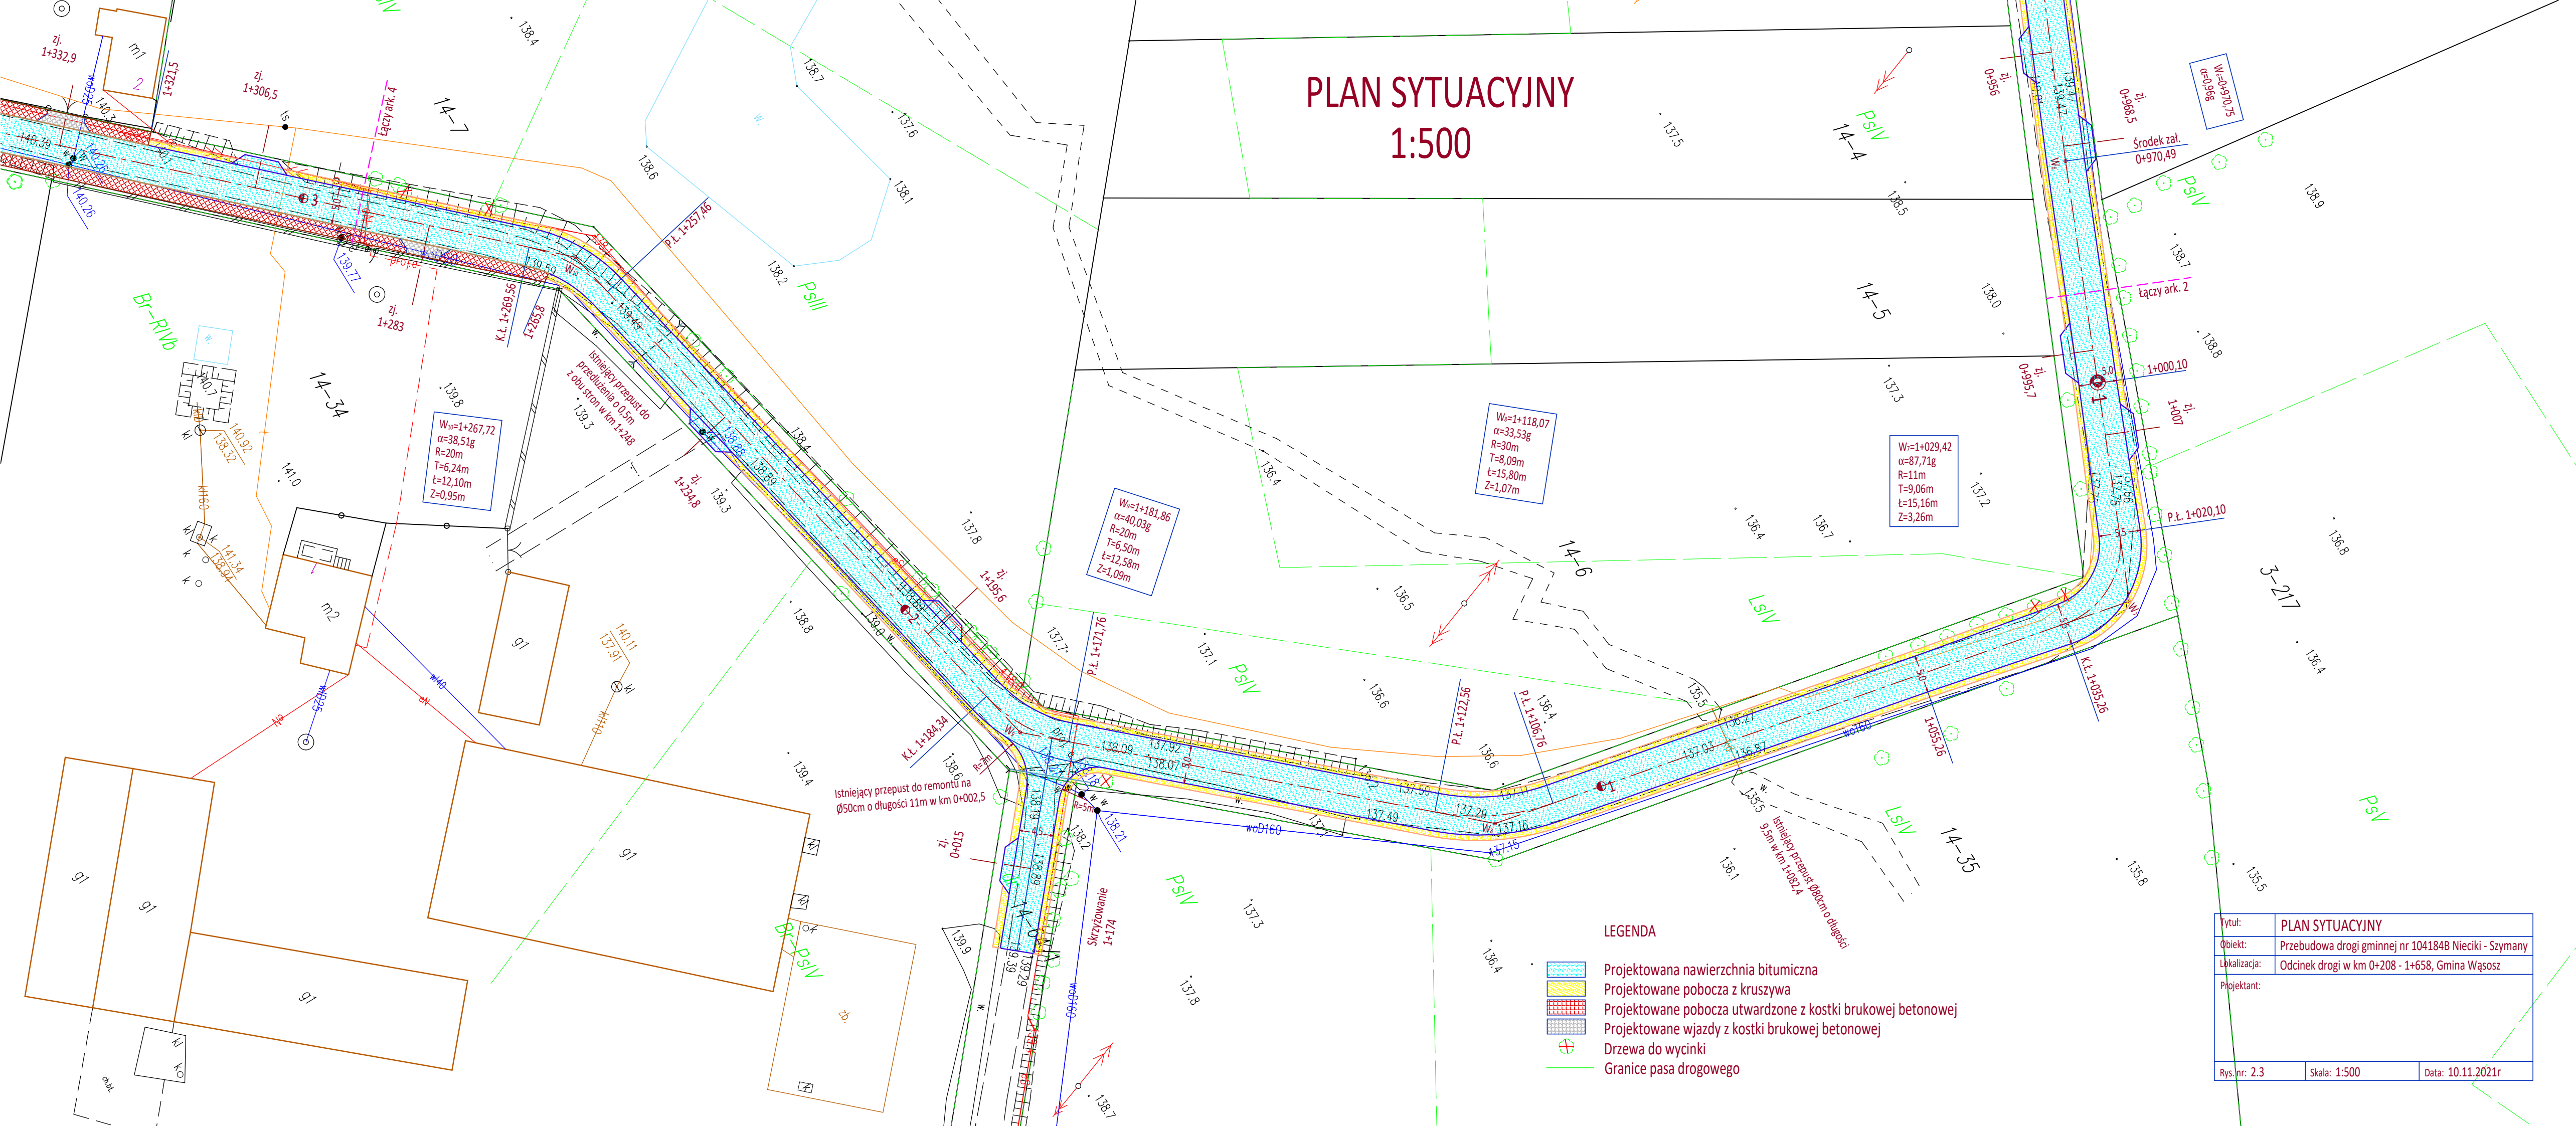

Tytuł:	PLAN SYTUACYJNY		
Objekt:	Przebudowa drogi gminnej nr 104184B Nieciki - Szymany		
Lokalizacja:	Odcinek drogi w km 0+208 - 1+658, Gmina Wąsosz		
Projektant:			
Rys. nr: 2.3	Skala: 1:500	Data: 10.11.2021r	