


Mapa w skali 1:1000

Jednostka ewidencyjna: Gmina Wąsosz

Obręb: WĄSOSZ

KONCEPCJA ZAGOSPODAROWANIA TERENU
na zadanie pn. "Przebudowa drogi gminnej nr
104192B Wąsosz - Kędziorowo"
Arkusz 9

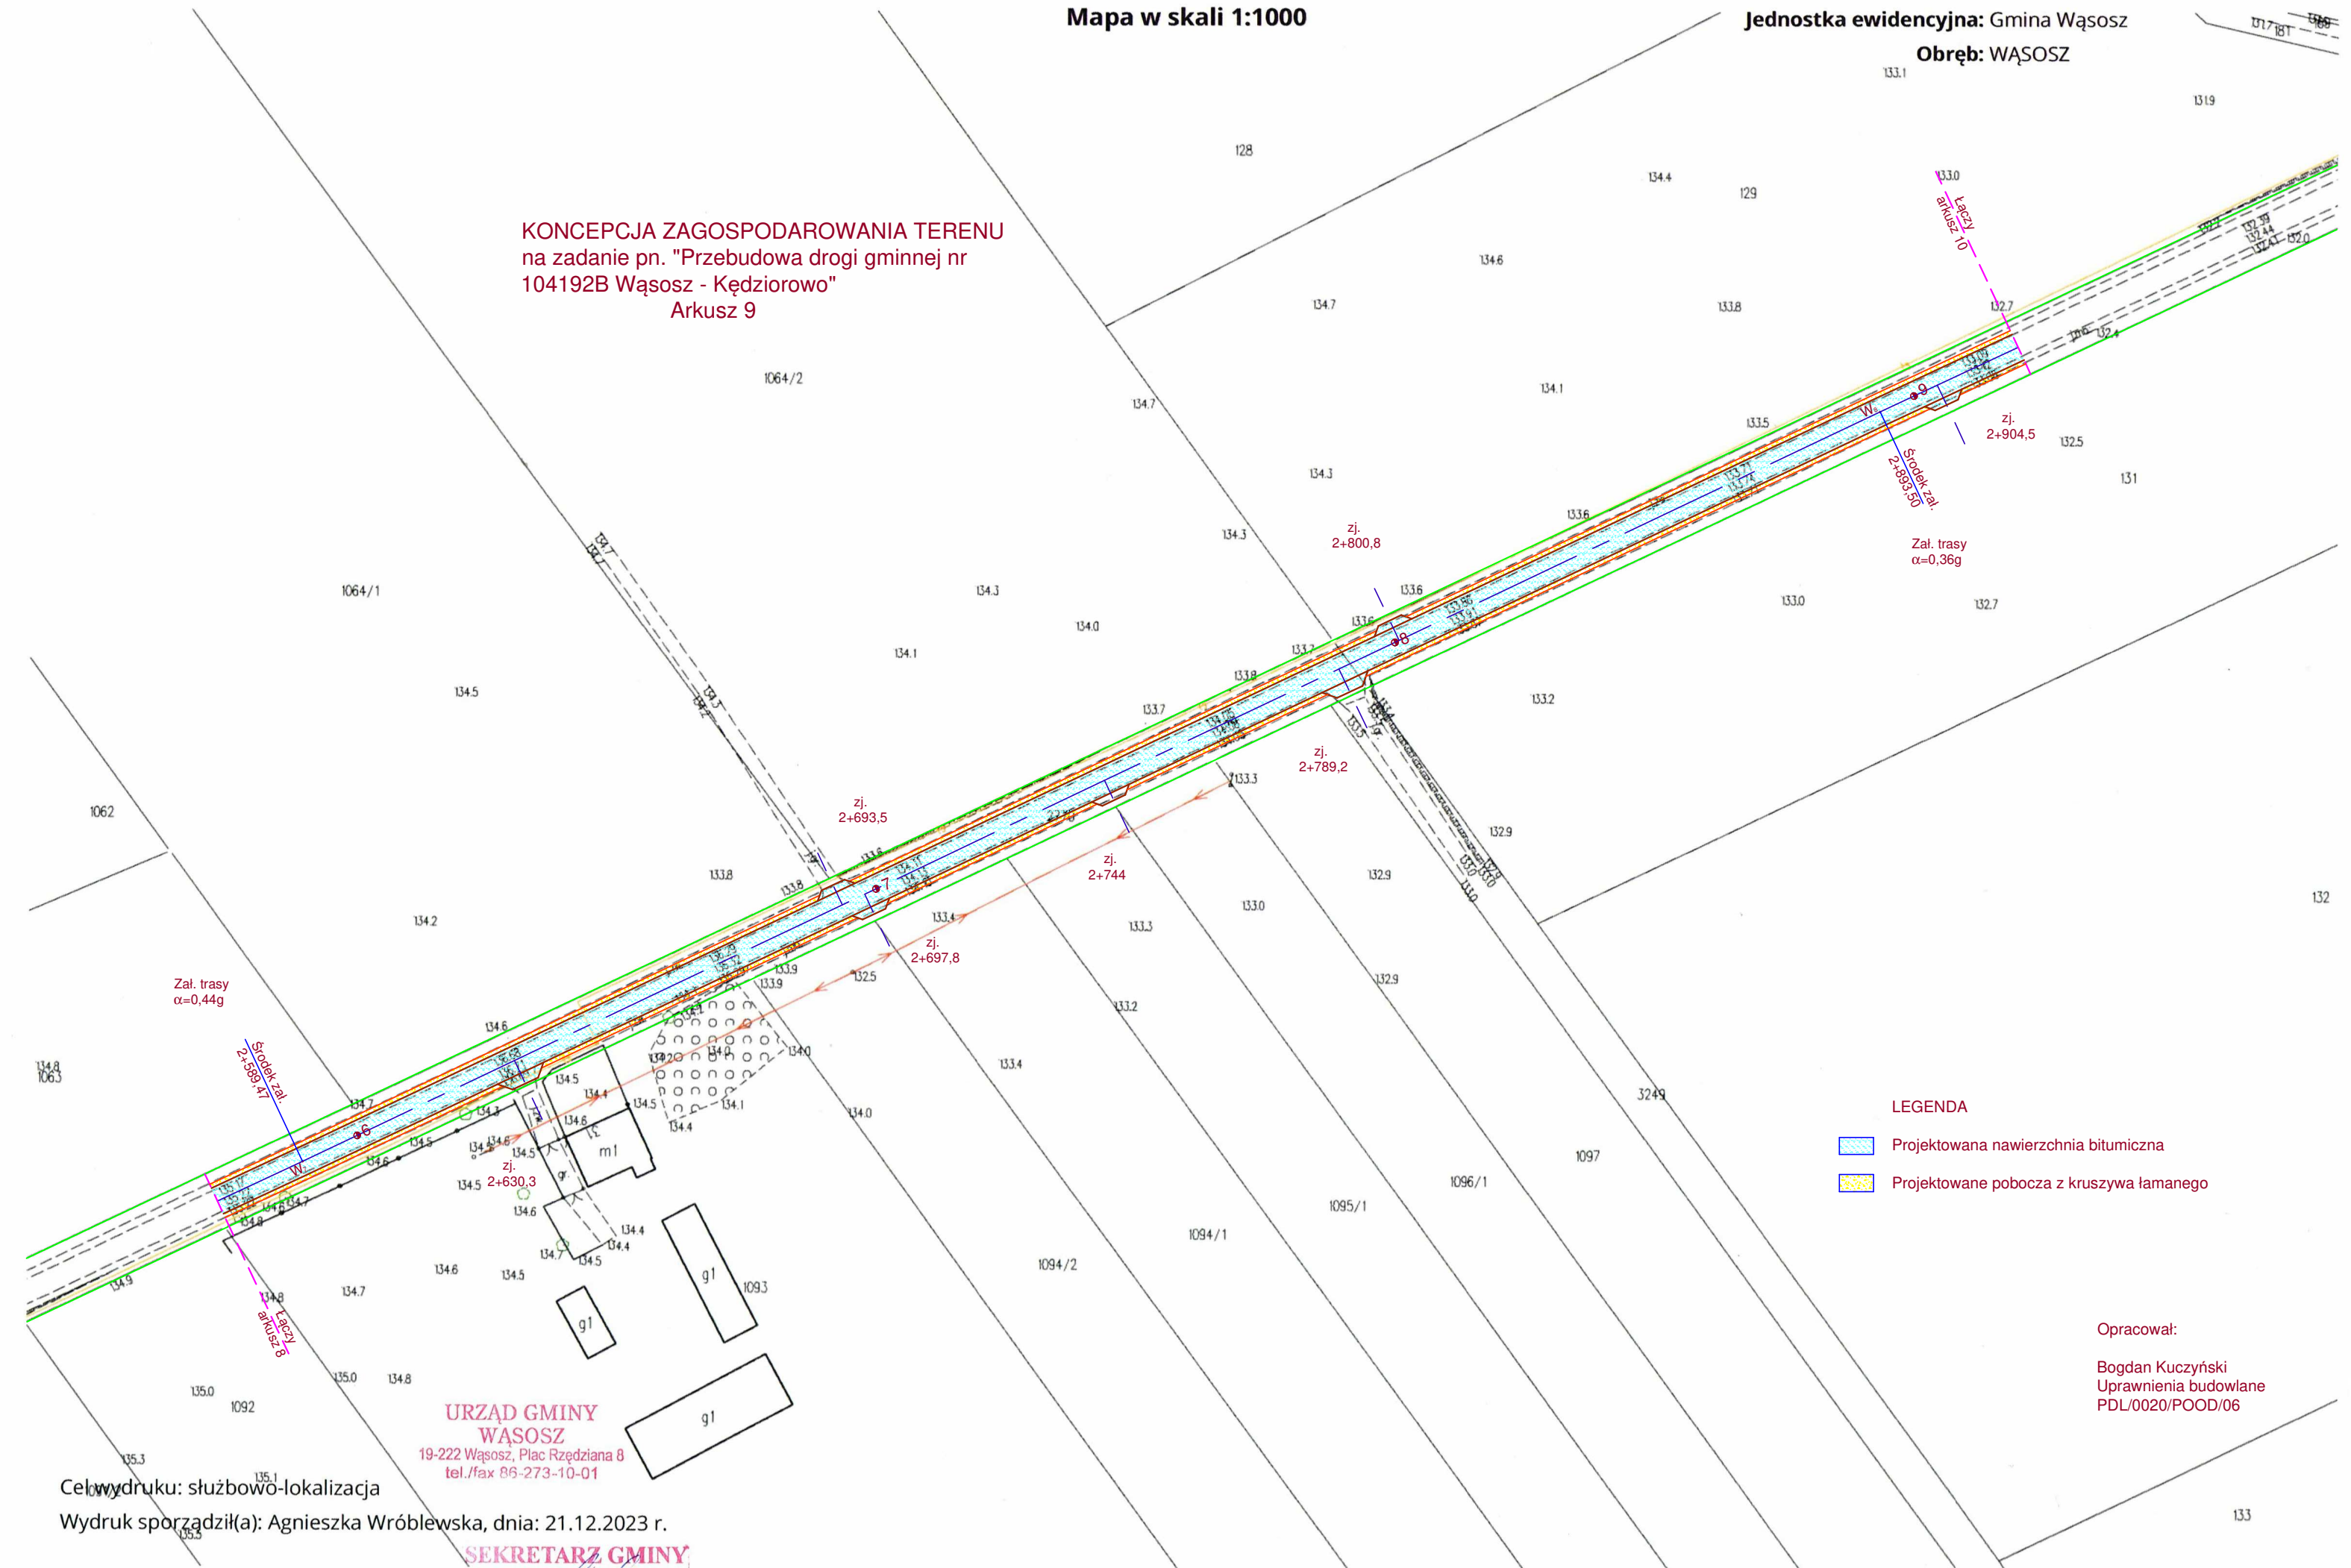

LEGENDA

- Projektowana nawierzchnia bitumiczna
- Projektowane pobocza z kruszywa łamanego

Opracował:

Bogdan Kuczyński
Uprawnienia budowlane
PDL/0020/POOD/06

URZĄD GMINY
WĄSOSZ
19-222 Wąsosz, Plac Rzędziana 8
tel./fax 86-273-10-01

SEKRETARZ GMINY

mgr inż. Agnieszka Wróblewska

Cel wydruku: służbowo-lokalizacja

Wydruk sporządził(a): Agnieszka Wróblewska, dnia: 21.12.2023 r.