


Mapa w skali 1:1000

Jednostka ewidencyjna: Gmina Wąsosz

Obręb: WĄSOSZ

KONCEPCJA ZAGOSPODAROWANIA TERENU  
na zadanie pn. "Przebudowa drogi gminnej nr  
104192B Wąsosz - Kędziorowo"  
Arkusz 2

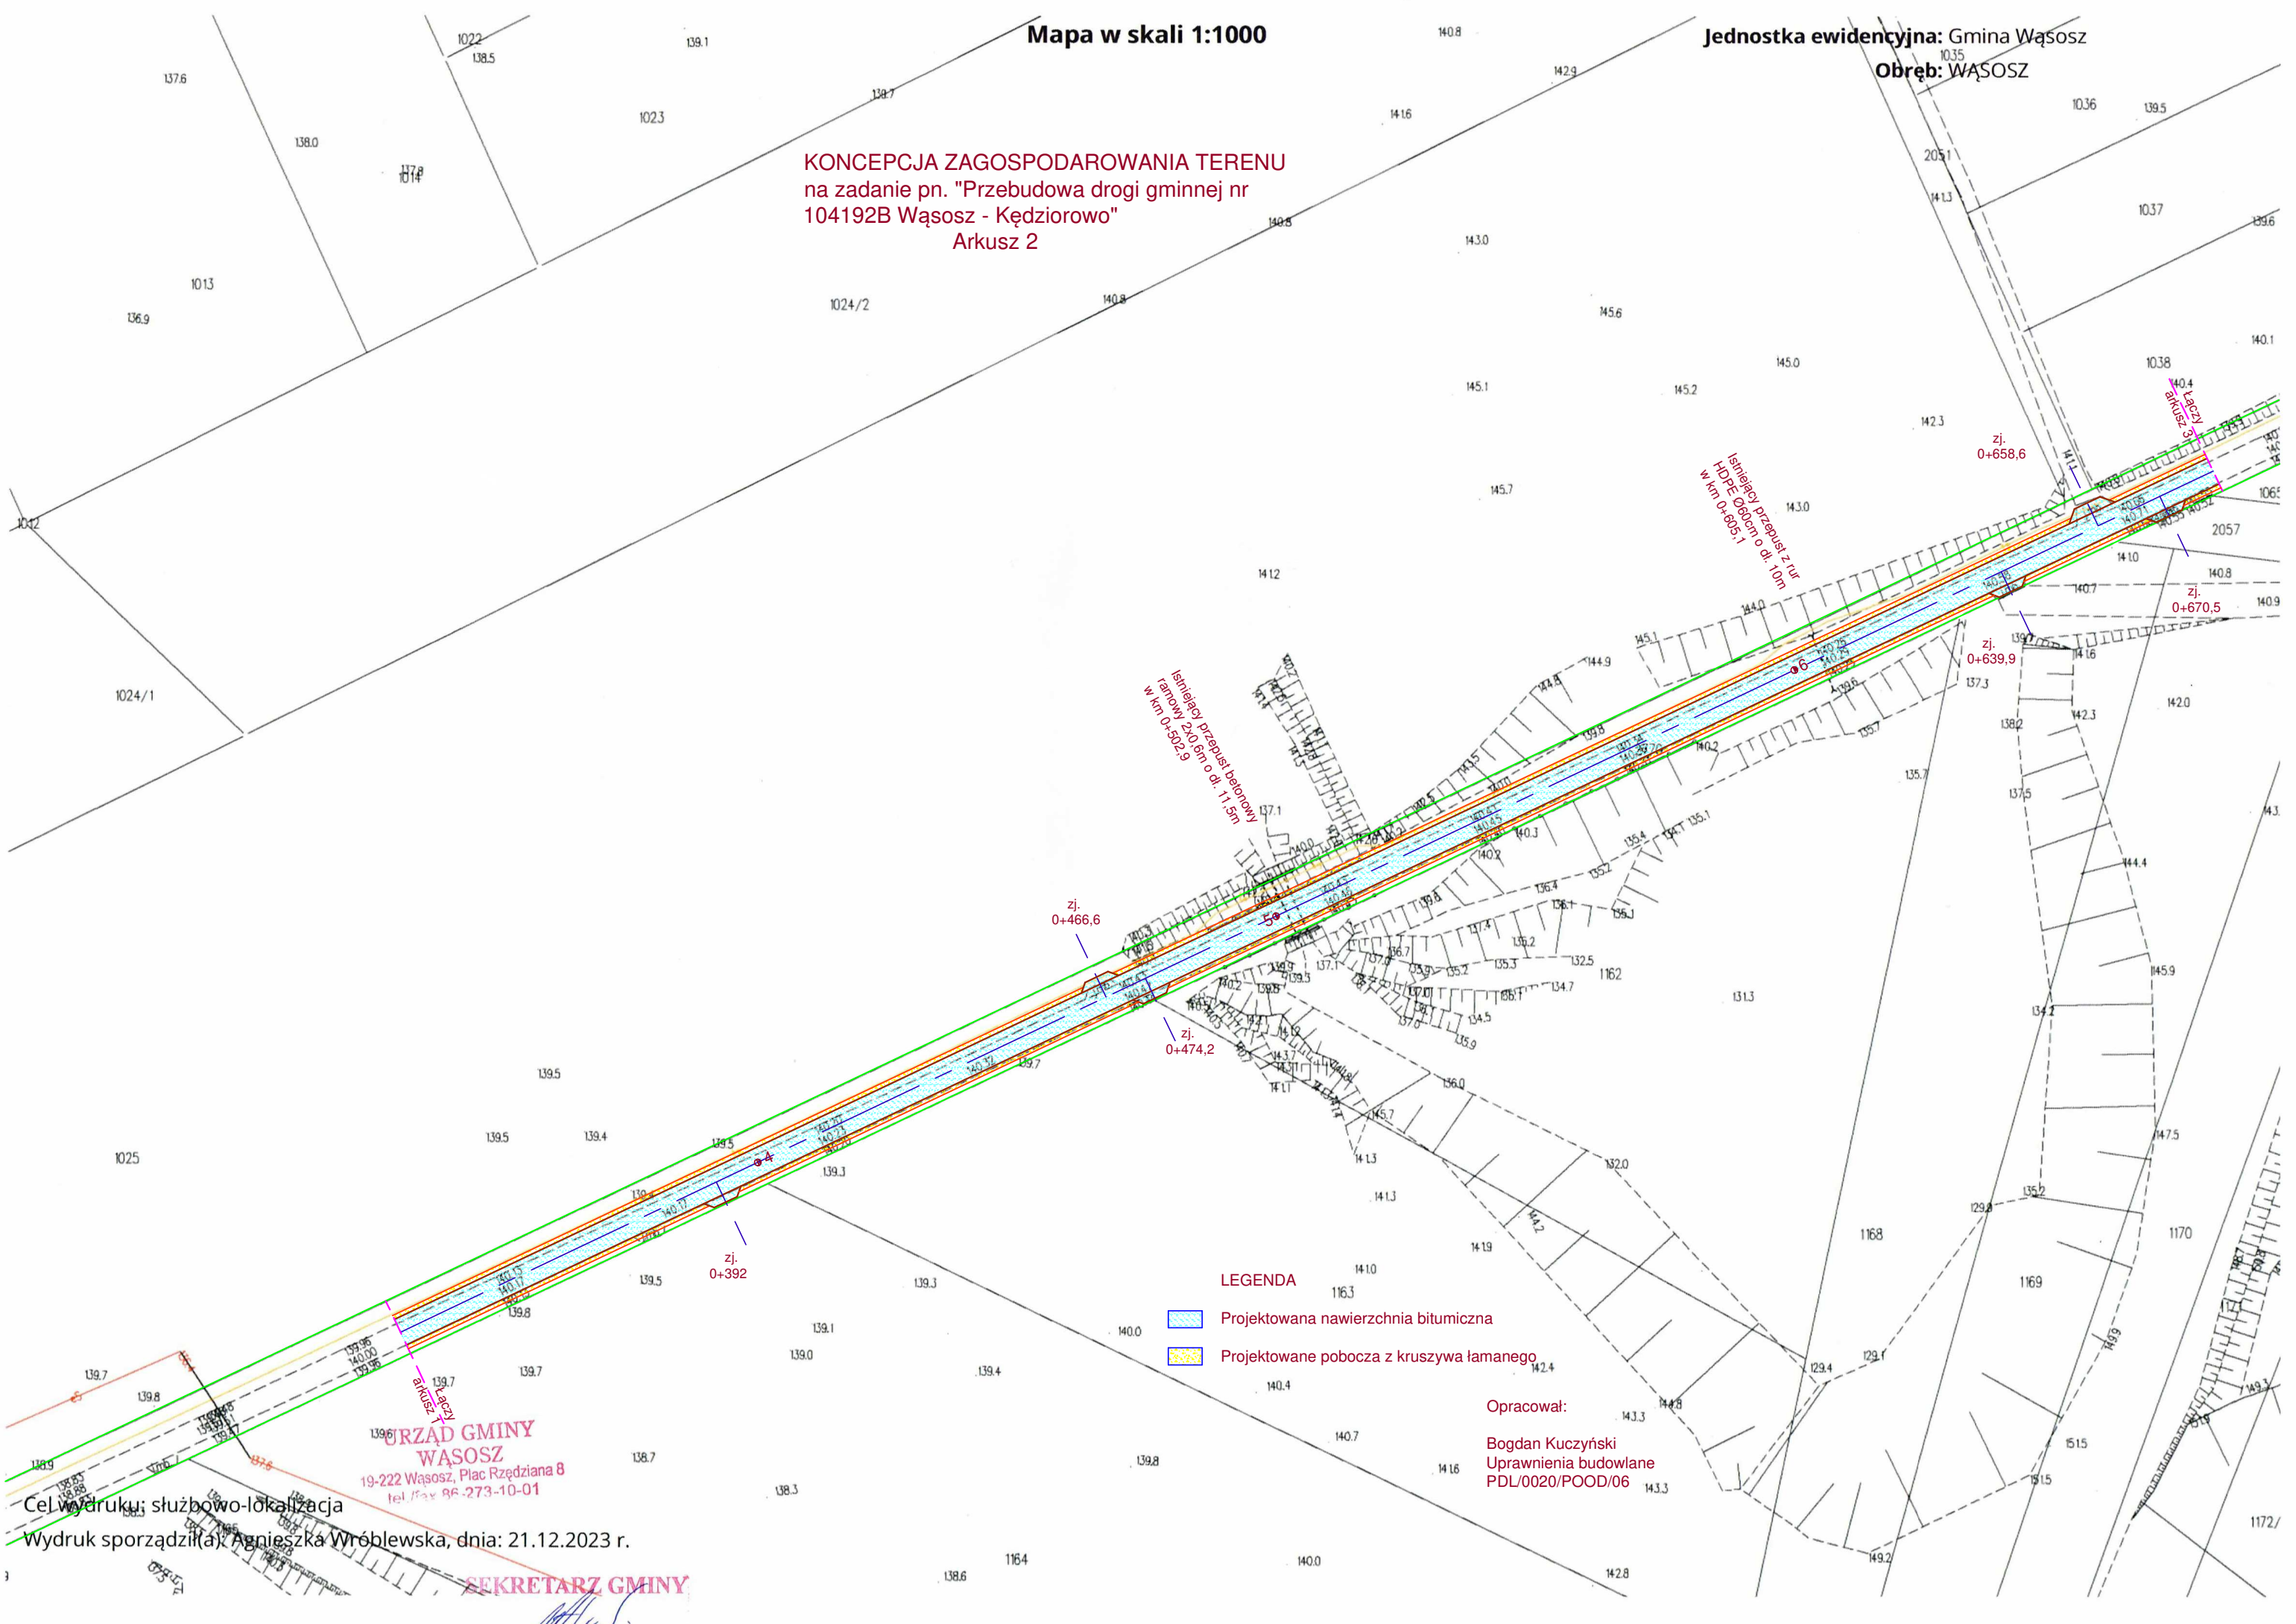

LEGENDA

- Projektowana nawierzchnia bitumiczna
- Projektowane pobocza z kruszywa łamanego

Opracował:

Bogdan Kuczyński  
Uprawnienia budowlane  
PDL/0020/POOD/06

URZĄD GMINY  
WĄSOSZ  
19-222 Wąsosz, Plac Rzędziana 8  
tel./fax 86-273-10-01

SEKRETARZ GMINY

Cel wydruku: służbowo-lokalizacja

Wydruk sporządziła: Agnieszka Wróblewska, dnia: 21.12.2023 r.